Markt Geiselwind
96160 Geiselwind
Az.: 8631
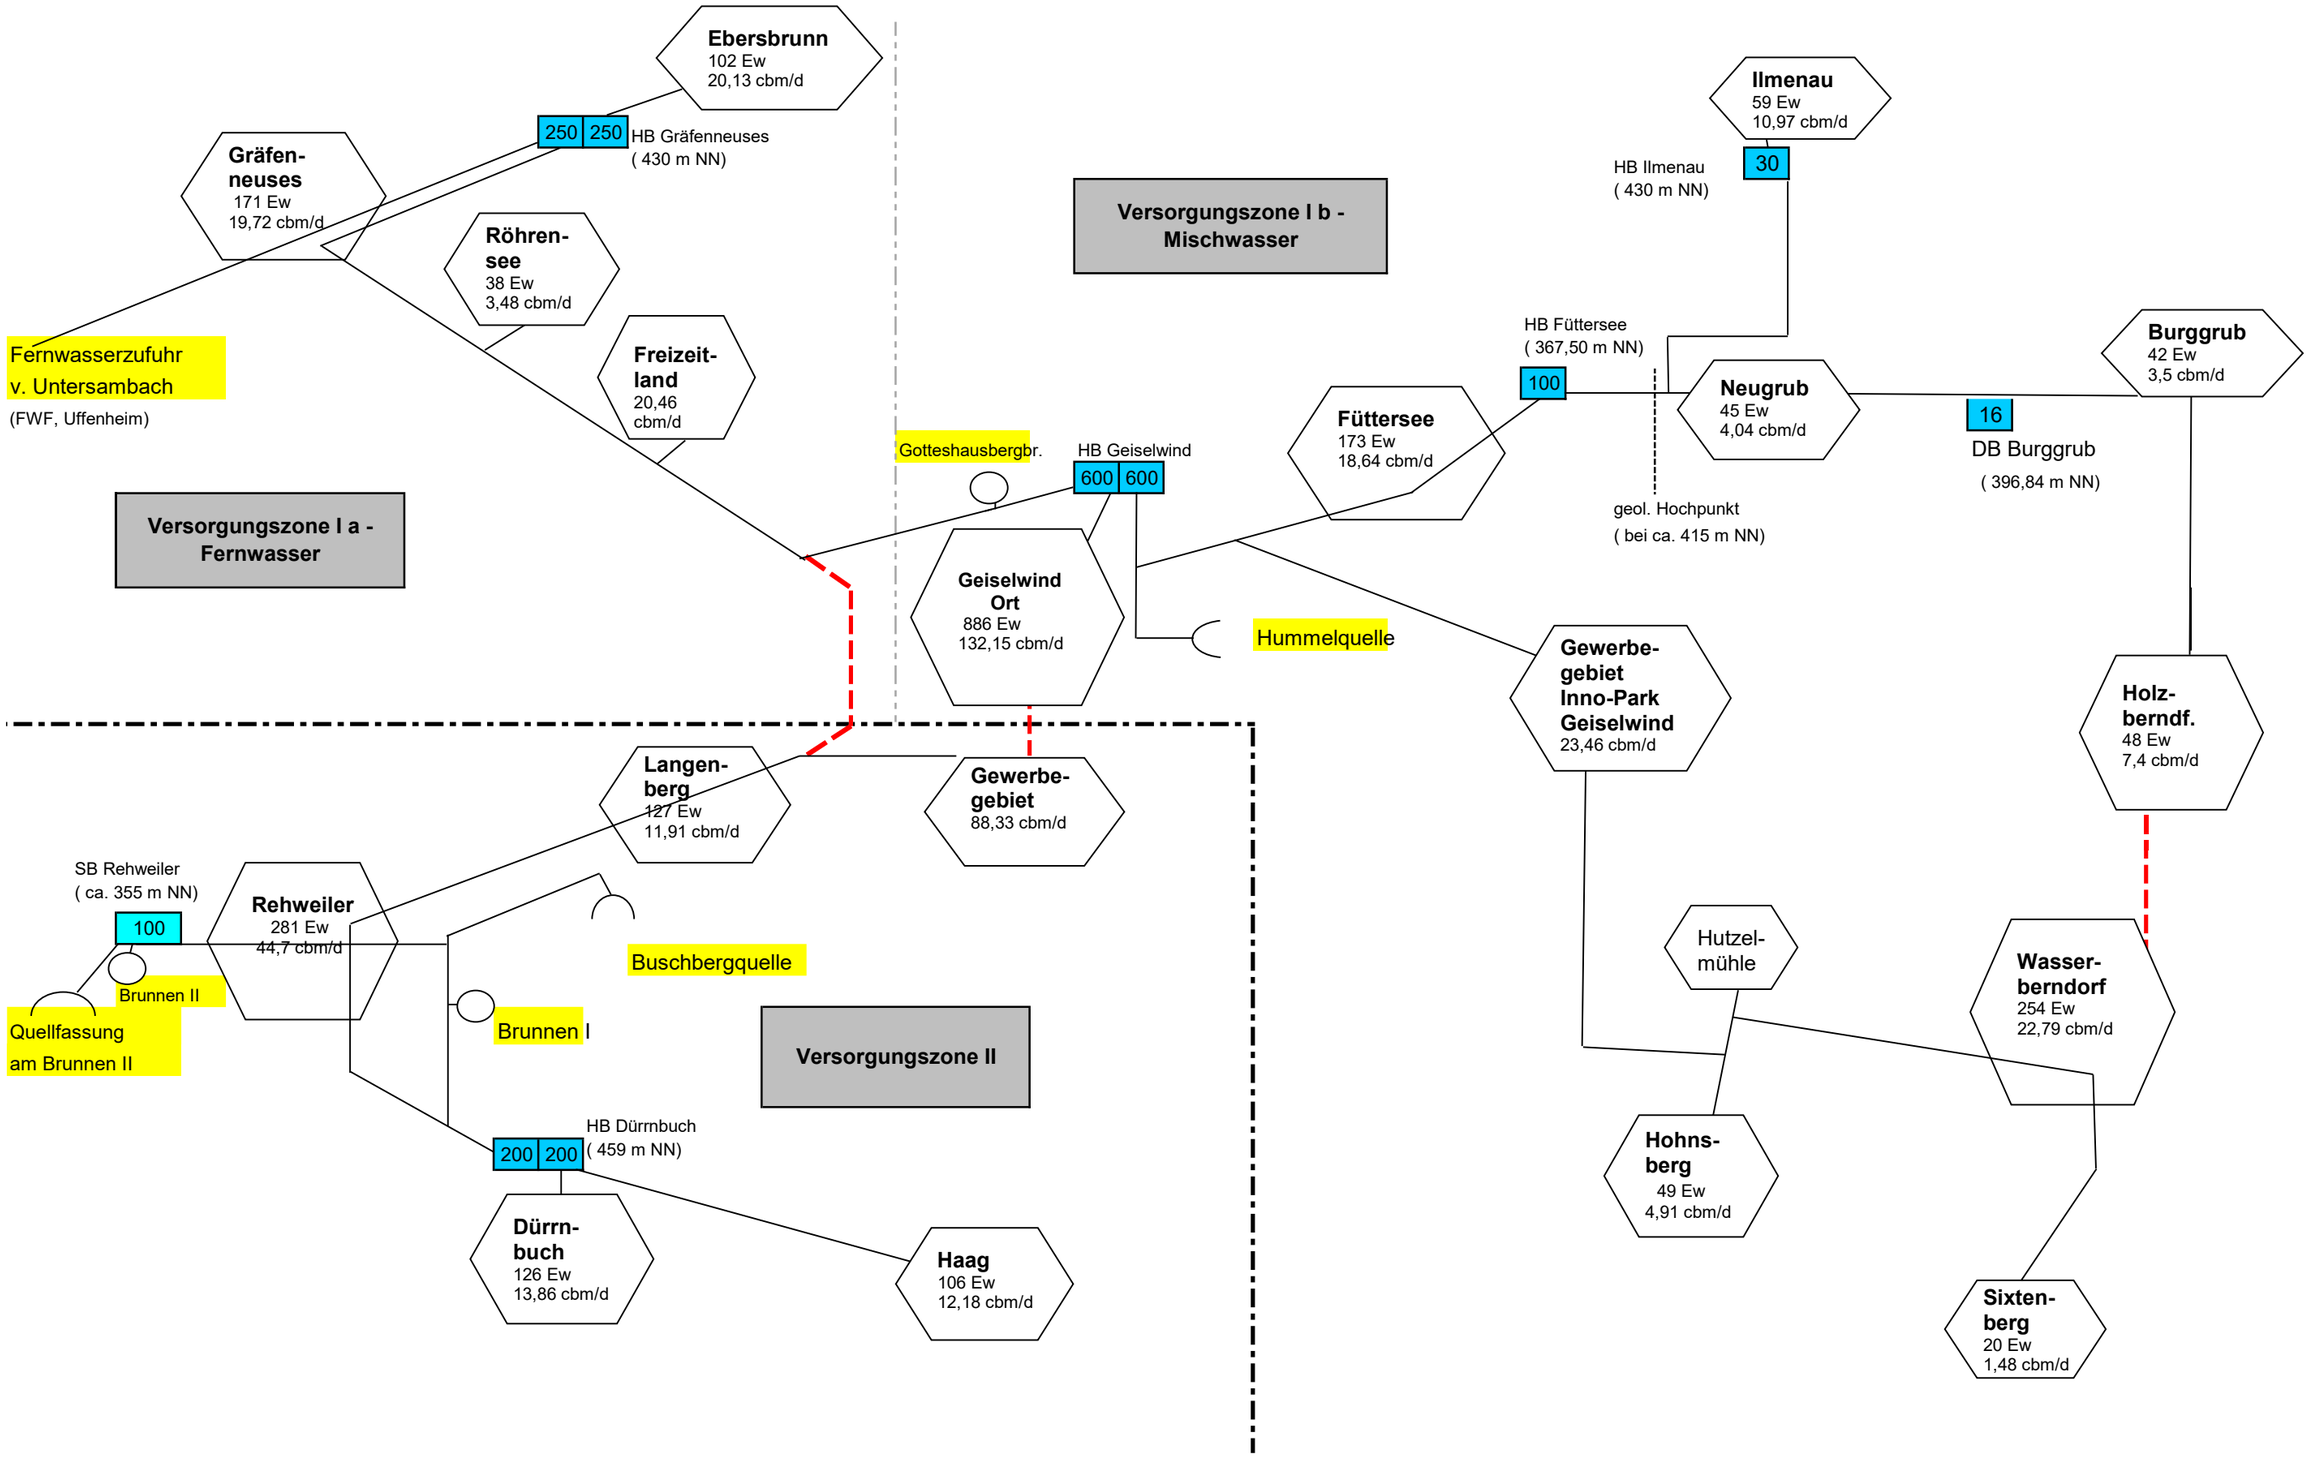
Systemskizze - Wasserversorgung Markt Geiselwind